


LOTE 07 - Q-A "LOTEAMENTO"			
Ponto	Azimute	Distância	Coordenadas
37	301°31'04"	20,45	Norte: 7.482.216,047 Este: 226.794,207
32	30°21'09"	4,72	Norte: 7.482.226,737 Este: 226.776,775
33	121°11'09"	8,15	Norte: 7.482.230,809 Este: 226.779,159
34	121°11'09"	9,81	Norte: 7.482.226,591 Este: 226.786,127
35	121°11'09"	2,65	Norte: 7.482.221,509 Este: 226.794,523
36	212°18'01"	4,84	Norte: 7.482.220,136 Este: 226.786,792
37			Norte: 7.482.216,047 Este: 226.794,207

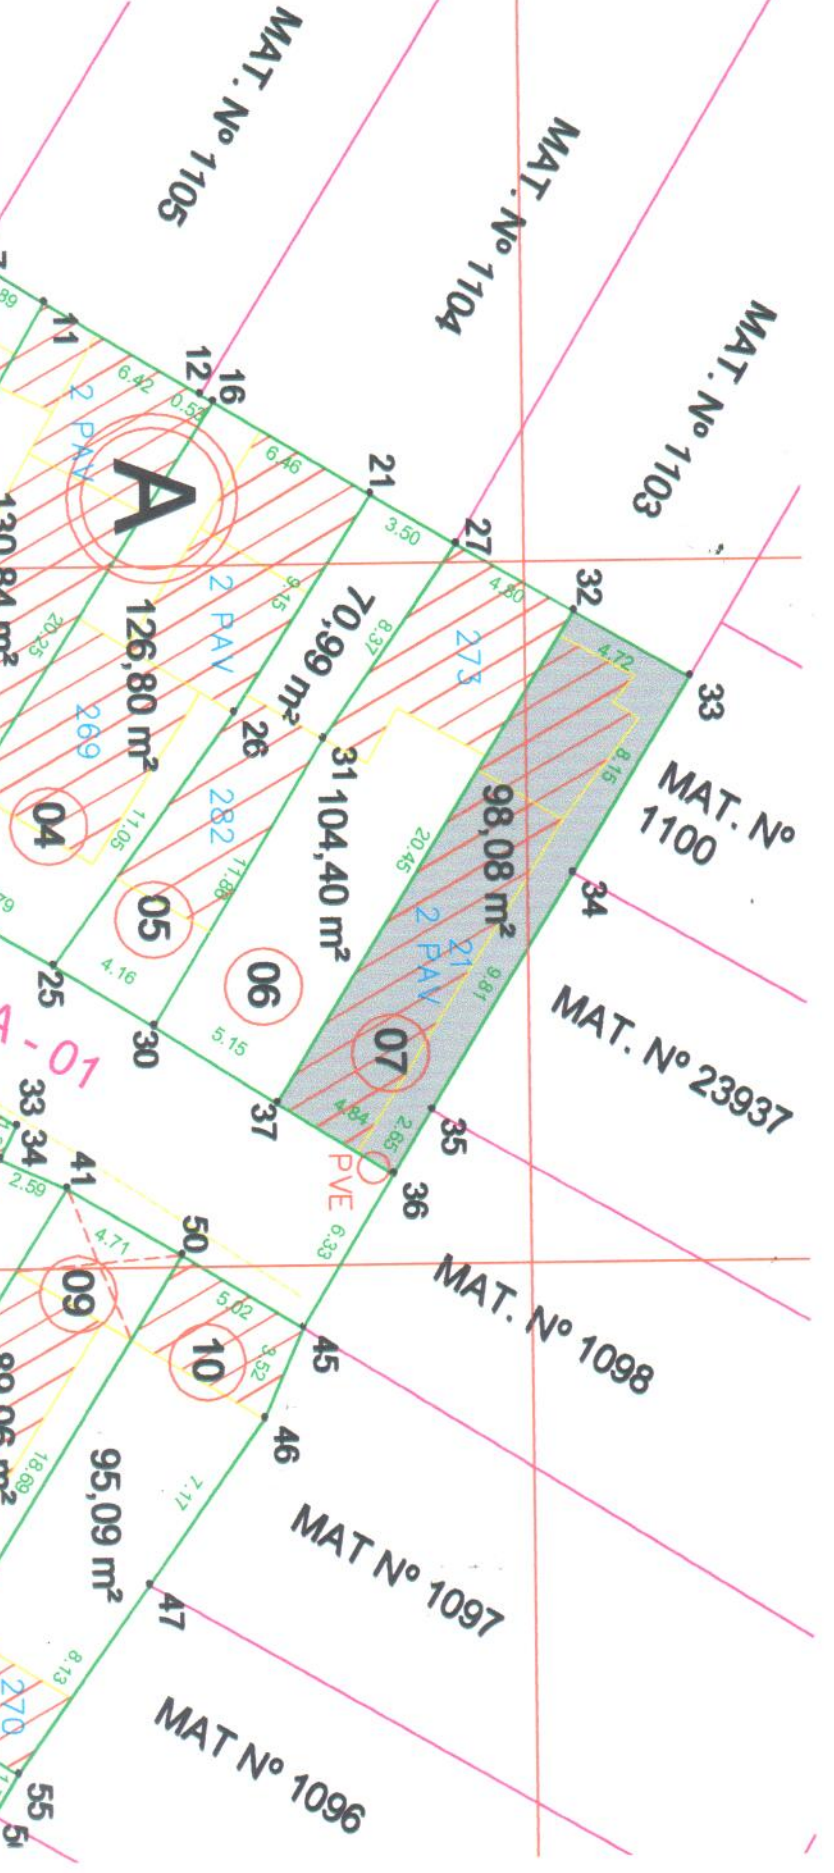

INFORMAÇÕES TÉCNICAS DO LOTE 07	
NUMERAÇÃO LEVANTADA "IN LOCO"	07

